


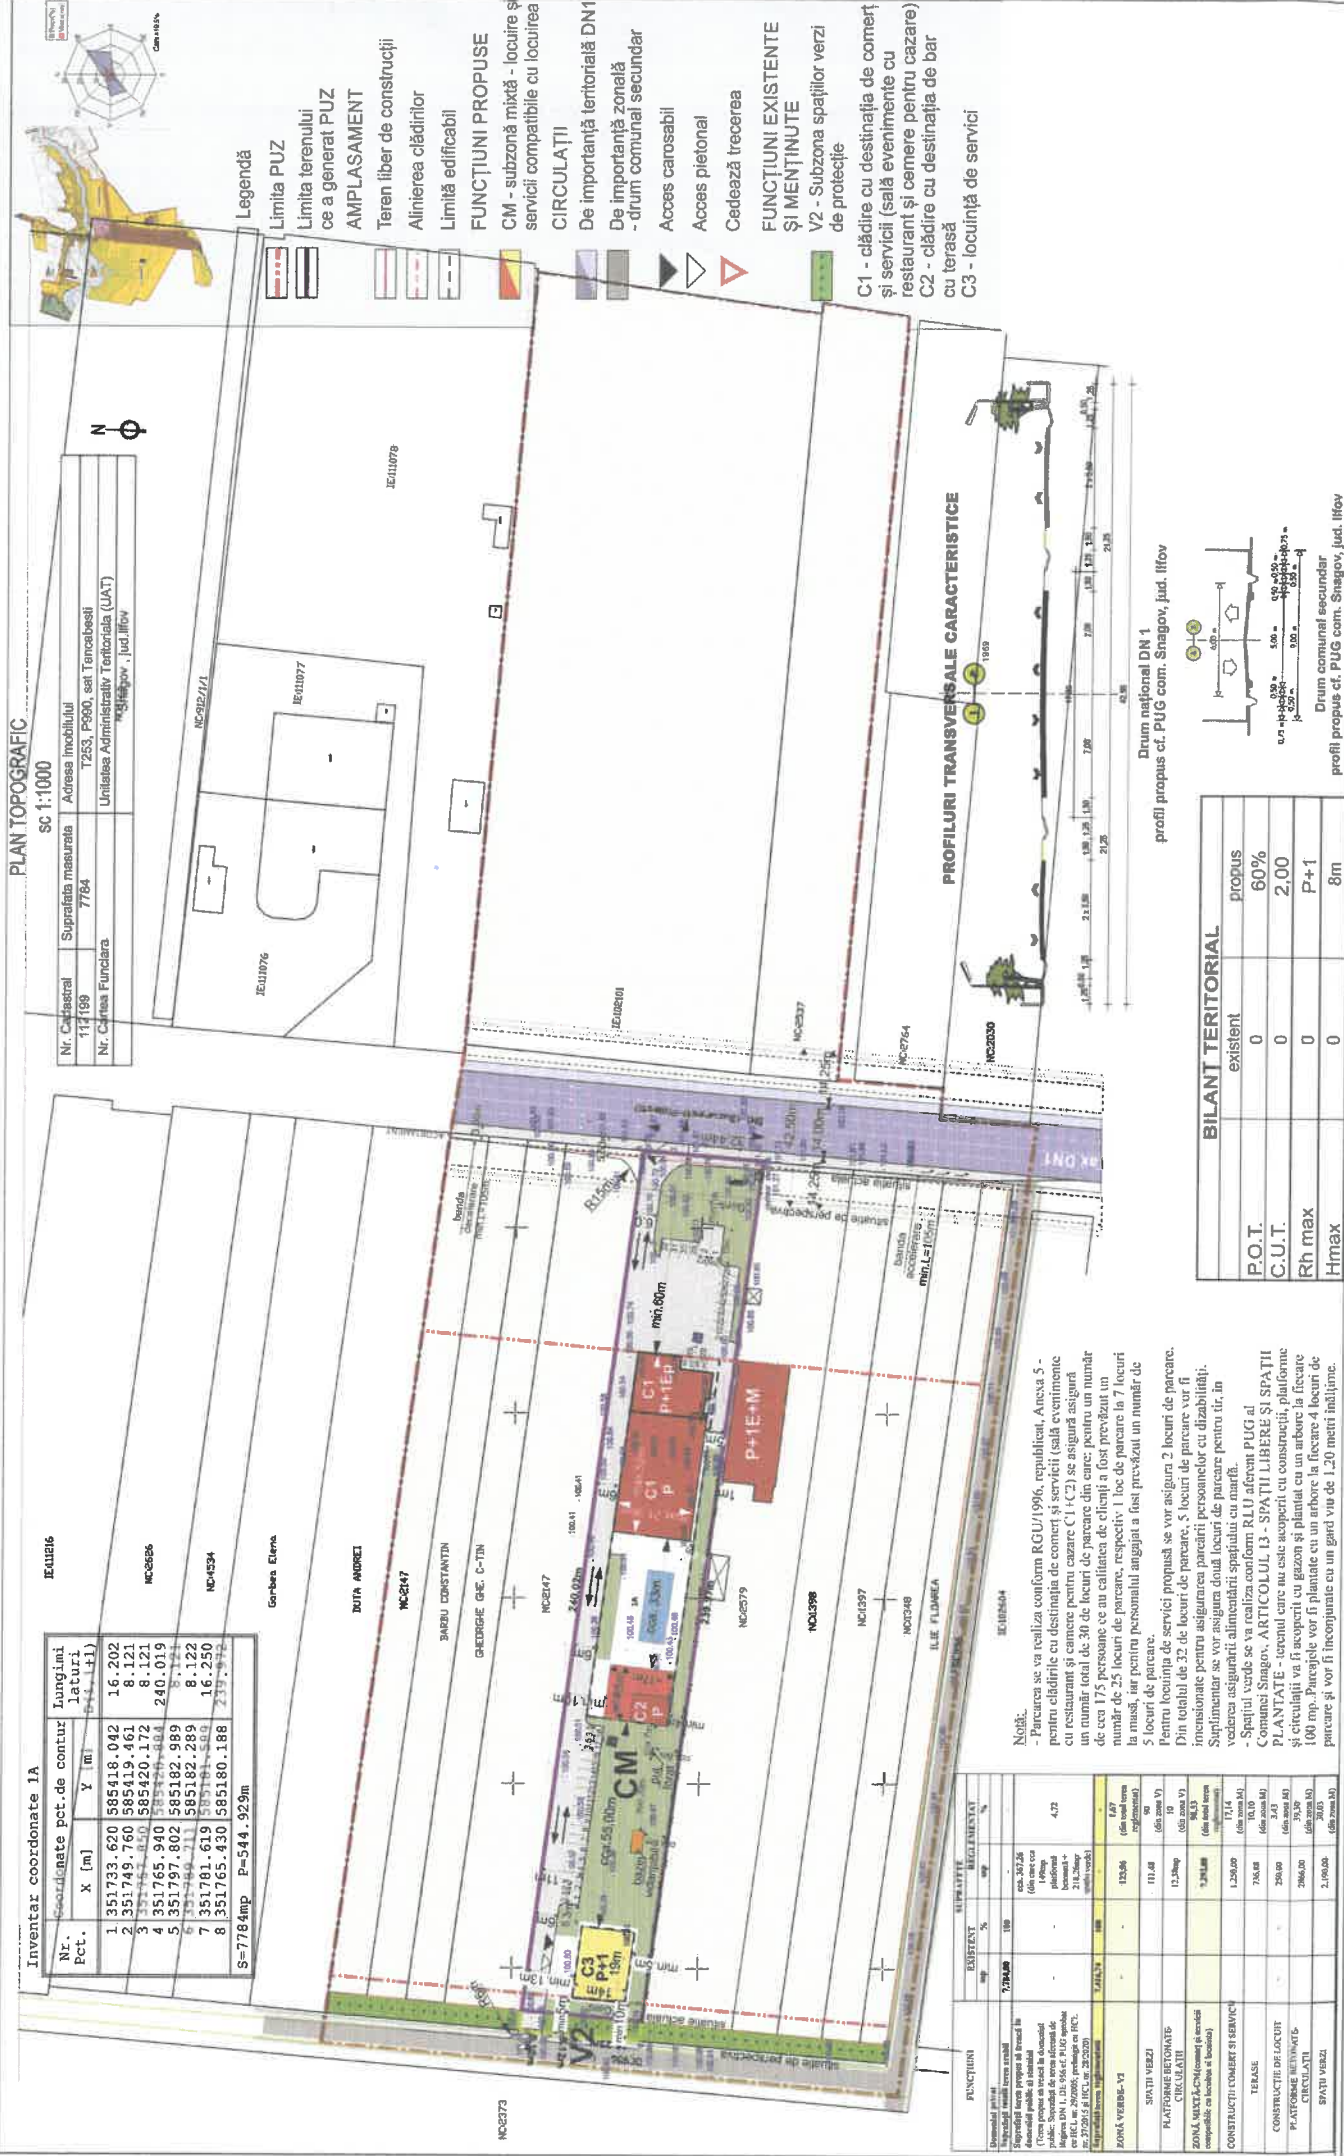

PRIMARIA COMUNEI SNAGOV

Data anunțului 12.02.2024

Aprobare PLAN URBANISTIC ZONAL

Inițiator: Arbabi Bostanabad Gholam Reza

Elaborator: MA ATELIER ARHITECTURĂ S.R.L.

PUBLICUL ESTE INVITAT SĂ TRANSMITĂ OBSERVAȚII
asupra documentelor expuse la sediul Primăriei comunei Snagov
în perioada 12.02.2024 - 12.03.2024

PUZ: „Construire clădire cu destinația de comerț și servicii (sală evenimente cu restaurant și camere pentru cazare) cu regim de înălțime P+1E parțial și o locuință de serviciu cu regim de înălțime P+1E, împrejmuire și utilități“

Răspunsul la observațiile transmise va fi afișat la sediul Primăriei în maxim 15 zile de la încheierea perioadei de consultare a publicului cel mai târziu în 27.03.2024

Persoanele responsabile cu informarea și consultarea publicului:
S E R V I C I U L U R B A N I S M D I N C A D R U L P R I MĂRII
Adresa: Șoseaua Ghermănești nr. 49, sat Ghermănești, Comuna Snagov, județul Ilfov