


NOTA:
PREZENTA LUCRARE CONTINE
IMPLICATIILE CONSTRUIRII AUTOSTRĂZII
BUCUREȘTI - BRAȘOV
PE TERITORIUL COMUNEI SNAGOV
CONFORM STUDIULUI DE FEZABILITATE
- SEARCH CORPORATION -
(contract nr. 128/2001;
indicativ proiect - 243-SF-D-2001)

 

TRUP A16
S = 0,45 HA

TRUP A14
S = 4,90 HA

TRUP A3
S = 1,20 HA

TRUP A13
S = 40,50 HA

TRUP A2
S = 13,60 HA

TRUP A17
S = 0,50 HA

TRUP A4
S = 2,10 HA

TRUP A5
S = 0,55 HA

TRUP A12
S = 7,25 HA

TRUP A11
S = 6,75 HA

TRUP A10
S = 0,50 HA

TRUP A9
S = 17,50 HA

Sat SNAGOV - reședință de comună
S = 415,30 HA

TRUP A6
S = 0,45 HA


TRUP A7
S = 0,35 HA

TRUP A8
S = 0,50 HA

TRUP B2
S = 0,95 HA

- INSTITUȚII PUBLICE ȘI SERVICII - EXISTENTE**
SATUL SNAGOV - REȘEDINȚĂ DE COMUNĂ
ADMINISTRATIVE - FINANCIAR BANCARE
1. PRIMĂRIA
2. P.T.T. - CENTRALĂ TELEFONICĂ
3. SEDIU S.C. ELECTRICĂ - SNAGOV
4. AGENTIE CEC
INVĂȚĂMÂNT
5. LICEUL MIHAIL KOGĂLNICĂ
6. ȘCOALA GENERALĂ CLASELE I - IV
7. GRĂDINIȚĂ
SĂNĂTATE
8. DISPENSAR UMAN
CULT
9. MĂSTĂȘTEA SNAGOV - MONUMENT ISTORIC
10. BISERICĂ ORTODOXĂ
COMERT - ALIMENTAȚIE PUBLICĂ - PRESTĂRI SERVICII
11. VILA "10"
12. VILA "11"
13. VILA "23"
14. HOTEL "MUNTERIA"
15. COMPLEX "ASTORIA" S.N.C.F.R.
16. HOTEL "MAGNUM HOLIDAY"
17. HUT FORNAT CĂPĂTARE APĂ
18. RESTAURANTUL "VANĂTORUL"
19. MAGAZIN COOPERATIE
20. SPAȚII COMERCIALE
21. BRUTĂRIE
22. SERVICIU AUTO
23. SPAȚII PRESTĂRI SERVICII
SPORT - AGREMENT
24. STRANDUL "SNAGOV"
25. SAZĂ SPORTIVĂ "NICOLAE NAVASART" (M.T.S.)
26. CAMPING A.S. NAUTICA PRAHOVA
27. GRADINĂRIE COMPETITIV NAUTICE
UNITĂȚI ECONOMICE, INDUSTRIE - DEPOZITE
28. UNITATE COMPONENTE ELECTRONICE
UNITĂȚI AGRICOLE
29. STĂTIE POMPE RIGATII
PARCURI, SPAȚII VERZI, PĂDURI
30. CANTON SILVIC (PĂDUREA SNAGOV)
31. CANTON SILVIC (PĂDUREA FUNDUL ACULUI)
32. CANTON SILVIC (PĂDUREA BARBOȘI)
33. CANTON SILVIC (PĂDUREA LAȘA)
34. CANTON A.G.V.P.S. (PĂDUREA SNAGOV)
GOSPODĂRIE COMUNALĂ
35. CIMINTIR ORTODOX
CONSTRUCȚII AFERENTE REȚELELOR TEHNICO-EDILITARE
36. SEDIU C.F.I.U.L. GOSPODĂRIE APELOR - SNAGOV
37. HUT FORNAT CĂPĂTARE APĂ
38. STĂTIE POMPE APĂ POTABILĂ
39. STĂTIE POMPE APE UZATE + DECANATOR
40. SONDĂ APĂ GEOTERMALĂ
CONSTRUCȚII AFERENTE CĂII DE COMUNICAȚIE FEROVIARE
41. GARĂ SNAGOV SAT
CONSTRUCȚII CU DESTINAȚIE SPECIALĂ
42. PALATUL SNAGOV (P.A.P.P.S.)
43. VILA "1" (R.A.P.P.S.)
44. LOCUINȚE FEDERAȚIA RUȘĂ
INSTITUȚII PUBLICE ȘI SERVICII - PROPUSE
SATUL SNAGOV - REȘEDINȚĂ DE COMUNĂ
ADMINISTRATIVE - FINANCIAR BANCARE
1. PRIMĂRIA
2. P.T.T. - CENTRALĂ TELEFONICĂ
3. SEDIU S.C. ELECTRICĂ - SNAGOV
4. AGENTIE CEC
INVĂȚĂMÂNT
5. LICEUL MIHAIL KOGĂLNICĂ
6. ȘCOALA GENERALĂ CLASELE I - IV
7. GRĂDINIȚĂ
SĂNĂTATE
8. DISPENSAR UMAN
CULT
9. MĂSTĂȘTEA SNAGOV - MONUMENT ISTORIC
10. BISERICĂ ORTODOXĂ
COMERT - ALIMENTAȚIE PUBLICĂ - PRESTĂRI SERVICII
11. VILA "10"
12. VILA "11"
13. VILA "23"
14. HOTEL "MUNTERIA"
15. COMPLEX "ASTORIA" S.N.C.F.R.
16. HOTEL "MAGNUM HOLIDAY"
17. HUT FORNAT CĂPĂTARE APĂ
18. RESTAURANTUL "VANĂTORUL"
19. MAGAZIN COOPERATIE
20. SPAȚII COMERCIALE
21. BRUTĂRIE
22. SERVICIU AUTO
23. SPAȚII PRESTĂRI SERVICII
SPORT - AGREMENT
24. STRANDUL "SNAGOV"
25. SAZĂ SPORTIVĂ "NICOLAE NAVASART" (M.T.S.)
26. CAMPING A.S. NAUTICA PRAHOVA
27. GRADINĂRIE COMPETITIV NAUTICE
UNITĂȚI ECONOMICE, INDUSTRIE - DEPOZITE
28. UNITATE COMPONENTE ELECTRONICE
UNITĂȚI AGRICOLE
29. STĂTIE POMPE RIGATII
PARCURI, SPAȚII VERZI, PĂDURI
30. CANTON SILVIC (PĂDUREA SNAGOV)
31. CANTON SILVIC (PĂDUREA FUNDUL ACULUI)
32. CANTON SILVIC (PĂDUREA BARBOȘI)
33. CANTON SILVIC (PĂDUREA LAȘA)
34. CANTON A.G.V.P.S. (PĂDUREA SNAGOV)
GOSPODĂRIE COMUNALĂ
35. CIMINTIR ORTODOX
CONSTRUCȚII AFERENTE REȚELELOR TEHNICO-EDILITARE
36. SEDIU C.F.I.U.L. GOSPODĂRIE APELOR - SNAGOV
37. HUT FORNAT CĂPĂTARE APĂ
38. STĂTIE POMPE APĂ POTABILĂ
39. STĂTIE POMPE APE UZATE + DECANATOR
40. SONDĂ APĂ GEOTERMALĂ
CONSTRUCȚII AFERENTE CĂII DE COMUNICAȚIE FEROVIARE
41. GARĂ SNAGOV SAT
CONSTRUCȚII CU DESTINAȚIE SPECIALĂ
42. PALATUL SNAGOV (P.A.P.P.S.)
43. VILA "1" (R.A.P.P.S.)
44. LOCUINȚE FEDERAȚIA RUȘĂ

PROFILURI TRANSVERSALE CARACTERISTICE
Sc. 1 / 200

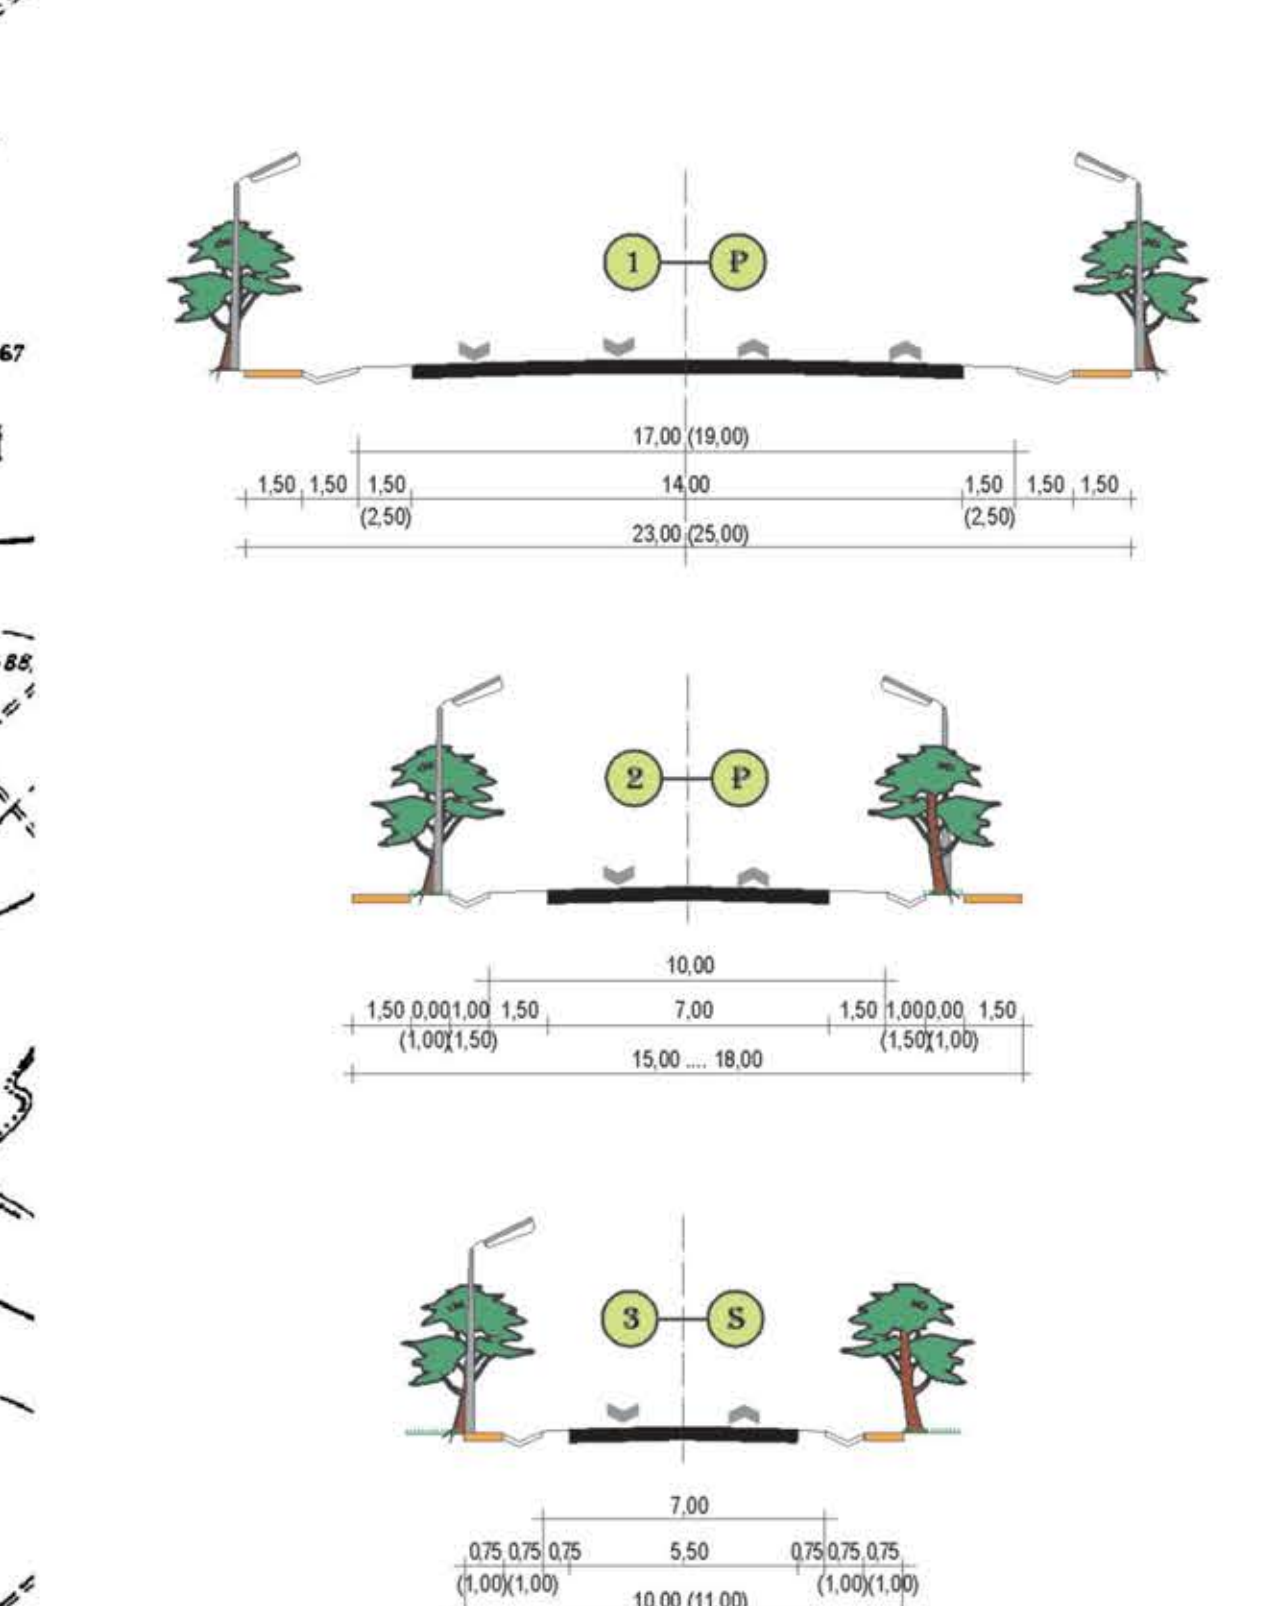

- LEGENDA**
(conf. HGR 525/1996 și Ordin 13N/1999)
- LIMITE**
- LIMITA TERITORIULUI ADMINISTRATIV AL COMUNEI
 - LIMITA TERITORIULUI INTRAVILAN EXISTENT (APROBAT PRIN H.C.L. NR. 49/30.12.1999)
 - LIMITA TERITORIULUI INTRAVILAN PROPUSE
- CĂI DE COMUNICAȚIE**
- EXISTENT**
- DRUMURI JUDEȚENE (DJ 101 B)
 - DRUMURI COMUNALE (DC 184)
 - STRĂZI PRINCIPALE
 - STRĂZI SECUNDARE
 - CĂI FERATE
 - POD EXISTENT
- PROPUSE**
- PASARELA PROPUȘĂ
 - STRĂZI PROPUSE PENTRU LĂRGIRE LA 4 BENZI
 - STRĂZI PROPUSE PENTRU MODERNIZARE
 - STRĂZI PROPUSE
- INTERSECȚII CE NECESITĂ AMENAJARE**
- INTERSECȚII CE NECESITĂ AMENAJARE
 - TRASEE TRANSPORT ÎN COMUN
 - TRASEE TRAFIC GREU